


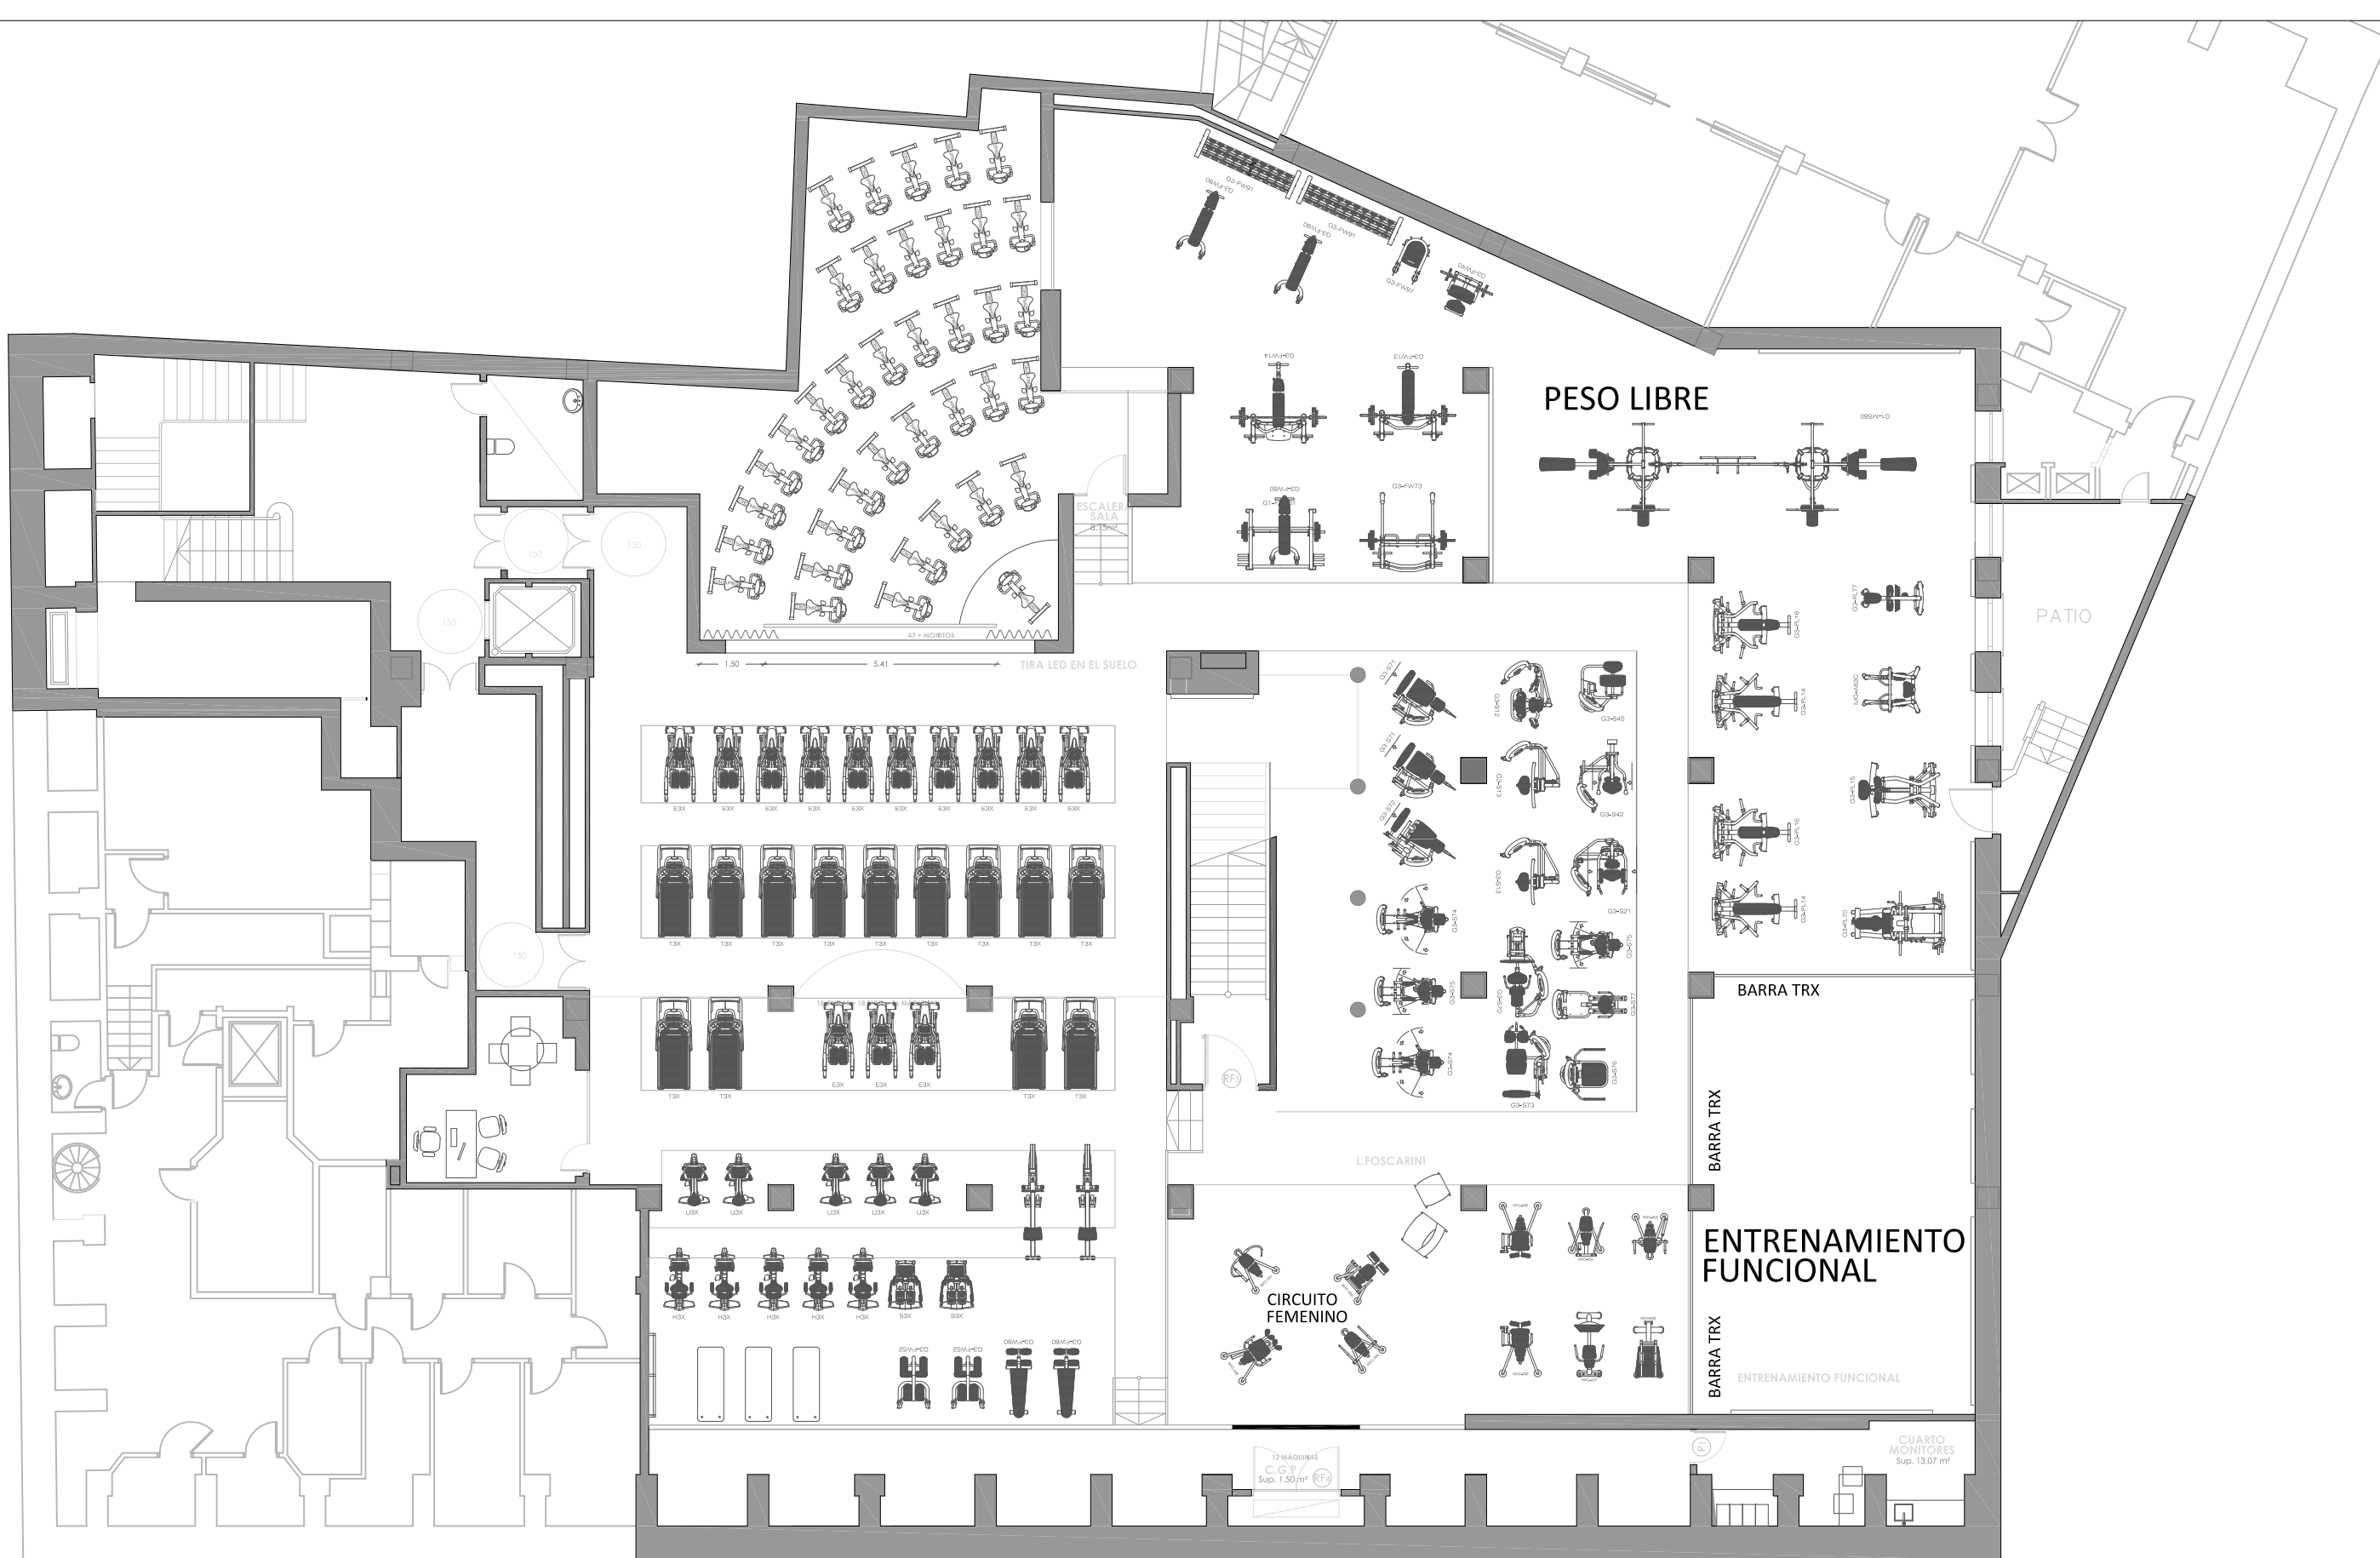

PROYECTO		INTERIORISMO PARA CENTRO DEPORTIVO MYST		CLIENTE		MYST GYM CLUB			
PLANO									
DISTRIBUCIÓN PLANTA DEPORTE									
DISEÑO esebé interiorismo		DIRECCION MADRID			NUMERO 3-1		ESCALA A-3 E: 1/150		
		NOTA:					FECHA OCTUBRE 2015		
esebé Interiorismo		sofa	7	28022 MADRID	TEL.: 91 760 91 26	FAX: 91 313 51 58	MOVIL: 679 17 49 22	www.esebe.net	E-MAIL: proyectos@esebe.net